



Тіркелетін жылжымайтын мүлік объектісіне
(көппәтерлі тұрғын үйлер, офистар, өндірістік, сауда объектілері және т.б.)
ТЕХНИКАЛЫҚ ПАСПОРТ (Н-2) / ТЕХНИЧЕСКИЙ ПАСПОРТ (Ф-2)
на регистрируемые объекты недвижимости
(многоквартирные жилые дома, офисы, промышленные, торговые объекты и т.п.)

1. Облысы Область	Батыс Қазақстан облысы Западно-Казахстанская область
2. Ауданы Район	
3. Қала (кенті, елді мекені) Город (поселок, населенный пункт)	Орал қ. г. Уральск
4. Қаладағы аудан Район в городе	
5. Мекен-жайы Адрес	М.Ықсанов көш., 111 құр. ул. М.Ихсанова, стр. 111
6. Кадастрлық нөмір Кадастровый номер	08:130:013:438:1
7. Түгендеу нөмір Инвентарный номер	0801/8883
8. Мақсат арналуы(жоспар бойынша литер) Целевое назначение (литер по плану)	Мектеп(А) Школа(А)
9. Қордың санаты Категория фонда	тұрғын емес нежилой

ЖАЛПЫ МӘЛІМЕТТЕР / ОБЩИЕ СВЕДЕНИЯ

1. Сериясы, жобаның түрі Серия, тип проекта	A	8. Тұрғын емес үй-жайдың ауданы Площадь нежилых пом-ий	-
2. Қабат саны Число этажей	3	9. Пәтер саны Число квартир	-
3. Құрылыс ауданы Площадь застройки	2021,6	10. Үй-жайлар, бөлмелер саны Число помещений, комнат	159
4. Ғимараттың ауқымы Объем здания	28128	11. Қабырға материалы Материал стен	т/б панелі ж/б панель
5. Жалпы алаңы Общая площадь	7414,4	12. Салынған жылы Год постройки	1976
6. Балконның, лоджияның және т.б. алаңы Площадь балкона, лоджии ж.б.		13. Табиғи тозу Физический износ	15
7. Тұрғын ауданы Жилая площадь			

реестровый № заказ 002064092333

Паспорт
Паспорт составлен

10.08.2015

Директордың орынбасары
Заместитель директора (қолы / подпись)



АУДАНДАРДЫҢ ОРНАЛАСУЫ / РАСПРЕДЕЛЕНИЕ ПЛОЩАДИ

№		Жеке пәтерлерде / В отдельных квартирах	Коридор типті жайларда / В помещениях	Жатакана-ларда / В общежи-тиях	Қонақ үйлерде / В гостиницах	Аудандардың жалпы санынан / Из общего числа площади				Бөлме саны бойынша пәтерлердің орналасуы/ Распределение квартир по числу комнат				
01	Тұрғын пәтерлер саны / Количество квартир													
02	Тұрғын бөлмелер саны / Количество жилых помещений													
03	Жалпы аудан, м2 / Общая площадь, м2													
04	Тұрғын аудан, м2 / Жилая площадь, м2													

ТҰРҒЫН ЕМЕС ЖАЙЛАР / НЕЖИЛЫЕ ПОМЕЩЕНИЯ

Аудан/ Площадь	Тұрғын емес жайлардағы тұрғын ауданы / Жилая площадь в нежилом помещении	Саудалық/ Торғая	Энергетика-өндірістік ғимараттар және құрылыстар / Промышленно- производственных зданий и сооружений	Қоймалық / Складская	Тұрмыстық қызмет көрсету / Бытового обслуживания	Тараққар / Таражи	Басқару, ғылыми, банктік, қоғамдық ұйымдар мен мекемелер және т.б. / Орга- низаций и учреждений управления, научных, бан- ковских, общественных и т. д.	Қоғамдық тамақ / Общественного питания	Білім мекемелері / Учреждений образования	Транспорттық ғимараттар және құрылыстар/ Транспортных зданий и сооружений	Емдеуге арналған, денсаулық сақтау/ Здравоохранения, лечебного назначения	Дене мәдениеті және спорт/ Физкультуры и спорт	Мәдениет және өнер мекемелері/ Учреждений культуры и спорта	Инженерлік желілер құрылыс/ Сооружений инженерных сетей	Басқа/ Прочие	Барлығы/ Всего
Негізгі / Основная									3796,8							3796,8
Көмекші / Вспомогательная									3617,6							3617,6

44 14,4

НЕГІЗГІ ҚҰРЫЛЫСТЫҢ КОНСТРУКТИВТІК ЭЛЕМЕНТТЕРІНІҢ ТЕХНИКАЛЫҚ СИПАТТАМАСЫ
ТЕХНИЧЕСКОЕ ОПИСАНИЕ КОНСТРУКТИВНЫХ ЭЛЕМЕНТОВ ОСНОВНОГО СТРОЕНИЯ

№	Конструктивтік элементтердің атауы Наименование конструктивных элементов		Конструктивтік элементтердің сипаттамасы (материал, өрленуі және т.б.) Описание конструктивных элементов (материал, отделка и т.д.)	Техникалық жағдайы (отыруы, шіруі, жарылуы және т.б.) Техническое состояние (осадка, гниль, трещины и т.д.)	Тозу % Износ %	Ағымдағы өзгерістер / Текущие изменения
1	2		3	4	5	6
А - Школа						
1	Іргетасы Фундамент		т/б блоктар ж/б блоки	Барынша қанағаттанарлықсыз Не вполне удовлетворительное	35	
2	а)	ішкі және сыртқы тұрақты қабырғалары наружные и внутренние капитальные стены	т/б панелі ж/б панель	Барынша қанағаттанарлықсыз Не вполне удовлетворительное	35	
	б)	ара қабырға перегородки	т/б панелі ж/б панель	Барынша қанағаттанарлықсыз Не вполне удовлетворительное	35	
3	Аражабын Перекрытия	шатырлық чердачное	т/б плиталар ж/б плиты	Барынша қанағаттанарлықсыз Не вполне удовлетворительное	35	
		қабатаралық междуэтажное	т/б плиталар ж/б плиты	Барынша қанағаттанарлықсыз Не вполне удовлетворительное	35	
4	шатыр кровля		профилді тақта профлист	Жақсы Хорошее		
5	Еден Полы	1-ші қабаттың 1-го этажа	плитка плитка	Жақсы Хорошее		
		келесі қабаттардың последующих этажей	плитка плитка	Жақсы Хорошее		
6	Ойықтар Проемы	терезелер окна	металлопластик металлопластик	Жақсы Хорошее		
		есіктер двери	қималы филенчатые	Жақсы Хорошее		
7	Өрлеу жұмыстары Отделочные работы	ішкі внутренние	сырланған штукатурка	Жақсы Хорошее	5	
		сыртқы наружные	сырланған штукатурка	Жақсы Хорошее		
8	Ыстық су мен қамтамастандырылған Горячее водоснабжение		иә / да			
9	Су құбыры / Водопровод		иә / да			
10	Канализация / Канализация		иә / да			
11	Электрмен жарықтандыру Электроосвещение		иә / да			
12	Жылу Отопление	пешті / печное				
13		газ пешті / печное газовое				
14		ЖЭО-нан / от ТЭЦ		иә / да		
15		АГВ-дан / от АГВ				
16		жеке жылу қондырғылнан от индивидуальной отопительной установки	газбен на газе			
17			қатты отын мен на твердом топливе			
18		аудандық қазандығынан от районной котельной	газбен на газе			
19			қатты отын мен на твердом топливе			
20	Басқа жұмыстар / Разные работы				15%	

Техникалық паспортқа қоса берілетін құжаттардың тізбесі
Перечень документов, прилагаемых к техническому паспорту:

1. Қабаттық жоспарлар Позтажные планы	4
2. Қабаттық жоспарларға экспликация Экспликация к позтажным планам	4
3. Ерекше белгілері	$S_n = \text{рассчет автокад} = 2021,6$ $V_n = 2021,6 * 3,25 = 6570$ $S_1 = \text{рассчет автокад} = 2021,6$ $V_1 = 2021,6 * 3,25 = 6570$ $S_2 = \text{рассчет автокад} = 2305,8$ $V_2 = 2305,8 * 3,25 = 7494$ $S_3 = \text{рассчет автокад} = 2305,8$ $V_3 = 2305,8 * 3,25 = 7494$
Особые отметки	$V = 6570 + 6570 + 7494 + 7494 = 28128$

ЖЕР УЧАСКЕСІНІҢ ЭКСПЛИКАЦИЯСЫ, М2
ЭКСПЛИКАЦИЯ ЗЕМЕЛЬНОГО УЧАСТКА, м2

Жер бағытын өзгертетін құжаттар бойынша / По землеотводным документам		Салынған аудан, м2 / Застроенная площадь, м2		Салынбаған аудан / Незастроенная площадь													
1	2	3	4	5	6	7	8	Жабдықталған аудандар/оборудованные площадки				Барлығы/ всего	жасыл отырғызулар/ зеленые насаждения				
								Барлығы/ всего	Спорттық/спортивные	балалардың/детские	шаруашылық/хозяйственные		Барлығы/ всего	ағашты көгал алаң/газон с деревьями	жемісті бақ/плодовый сад	көгал алаң, тұл өсетін клумба/газоны, цветочные	бақша/огород
21000 кв.м.	21000 кв.м.	3132,1	3132,1				17867,9	9	10	11	12	13	14	15	16	17	18

Негізгі және қызметтік құрылыстардың, суық жалғай салынғандардың, подвалдардың, аула құрылыстарының, жолдардың тағайындауы мен сипаттамасы/ Назначение и характеристика основных и служебных строений, холодных пристроек, подвалов, дворовых сооружений, замощений

Конструктивтік элементтердің сипаттамасы / Описание конструктивных элементов											
Жоспар бойынша литер / Литер по плану	Тағайындау / Назначение	Ауданы, м2 / Площадь, м2	Көлемі, м3 / Объем, м3	Тозу / Износ, %	іргетас / фундамент	қабырғалар және қалқалар / стены и перегородки	жабылулар/ перекрытия	төбе жабындысы/ кровля	едендер / полы	ойықтар / проемы	
I	2	3	4	5	6	7	8	9	10	11	
A	школа мектеп	2021,6	28128	15	т/б блоктар ж/б блоки	т/б панелі ж/б панель	т/б плиталар ж/б плиты	профилді такта профлист	плитка плитка	металлопластик металлопластик	
Г I	келікжай гараж	100,6	322	15	т/б блоктар ж/б блоки	кірпіш кирпич			бетон бетон	металлопластик металлопластик	
I	дуал қақпасымен забор с воротами			25		металды металлические					
II	дуал қақпасымен забор с воротами			25		металды металлические					
III	дуал забор			25		металды металлические					
IV	дуал қақпасымен забор с воротами			25		металды металлические					

Орындаған маман Адаев Е.С. Шаповалова О.Ф.
Выполнил специалист (Т.А.Ә., қолы / Ф.И.О., подпись) (Т.А.Ә., қолы / Ф.И.О., подпись)
07.08.2015 ж. жағдайына құрастырылған реестровый № заказ 002064092333

Кербері көшесі
улицы Керберы

142,60

II

43,10

A
3П.Н.
H-9,80

23,10

17,60

48,70

B
3П.Н.
H-7,60

19,40

25,00

23,70

1,00

B
1К.Н.
H-3,20

11,70

9,30

3,15

1,40

1,20

1,20

43,10

IV

144,60

Мұхит көшесі
улицы Мухита



Строения, на которые отсутствуют
правоустанавливающие документы:
г/ер "А, Б, В" - перепланировка/капит жоспарлау

М. Ысханов көшесі
улицы М. Ысханова

ҚР ӘМ ӘКІМПАЛЫҚЫН АТІК ОРАЛЫҚЫ" РМ-АМ

БАТІС ҚАЗАҚСТАН ОБЛАСТЫҚ ӘКІМАЛЫ

Мекенжай: Орал қ-сы,

М. Ысханов к-сі, 111

Жер учаскесінің жоспары

М. 500

План жерінің учаска

Орналасы

Аты-жөні

Қызы

Қуыл

Бастауы

10.08.15

Инженер

Давид Е.С.

Инженер

Инженер




КР ӨМ «ЖЫДЖЫМАЙТЫН ИҮЛІК ОПТАЛДЫҒЫ» РММ-нан			
БАҒЫС ҚАЗАҚСТАН ОБЛАСТЫҚ ӘМІНАБЫ			
Мекеншілігі: Орал қ-сы, 111			
Құрылысқа қабаттық жоспар		М1:200	
Потолоктың планы на строение		лит. А	
Күні	Орындаған	Аты-жөні	Қолы
10.08.15	Басшы	Шаролатова О.Ф.	<i>(Signature)</i>
	Инженер	Адам Е.С.	
	Инженер		



411
2000
2000

ҚР ӘМ. «ЖЫДЫҚМАЙТЫН МҮЛІК ОРГАНЫ» РМҚ-НЫҢ БАТЫС ҚАЗАҚСТАН ОБЛАСТЫҚ ӘКІМАТЫ			
Мәжіліс: Орал қ-сы, 111			
Құрылысқа қабілетті жоспар		М.11.200	
Потажный план на строительство		Лит. А	
Күші	Орталық	Аты-жөні	Көзі
10.08.15	Басшы	Шаталова О.Ф.	Көзі
	Инженер	Адаев Е.С.	Көзі
	Инженер		Көзі

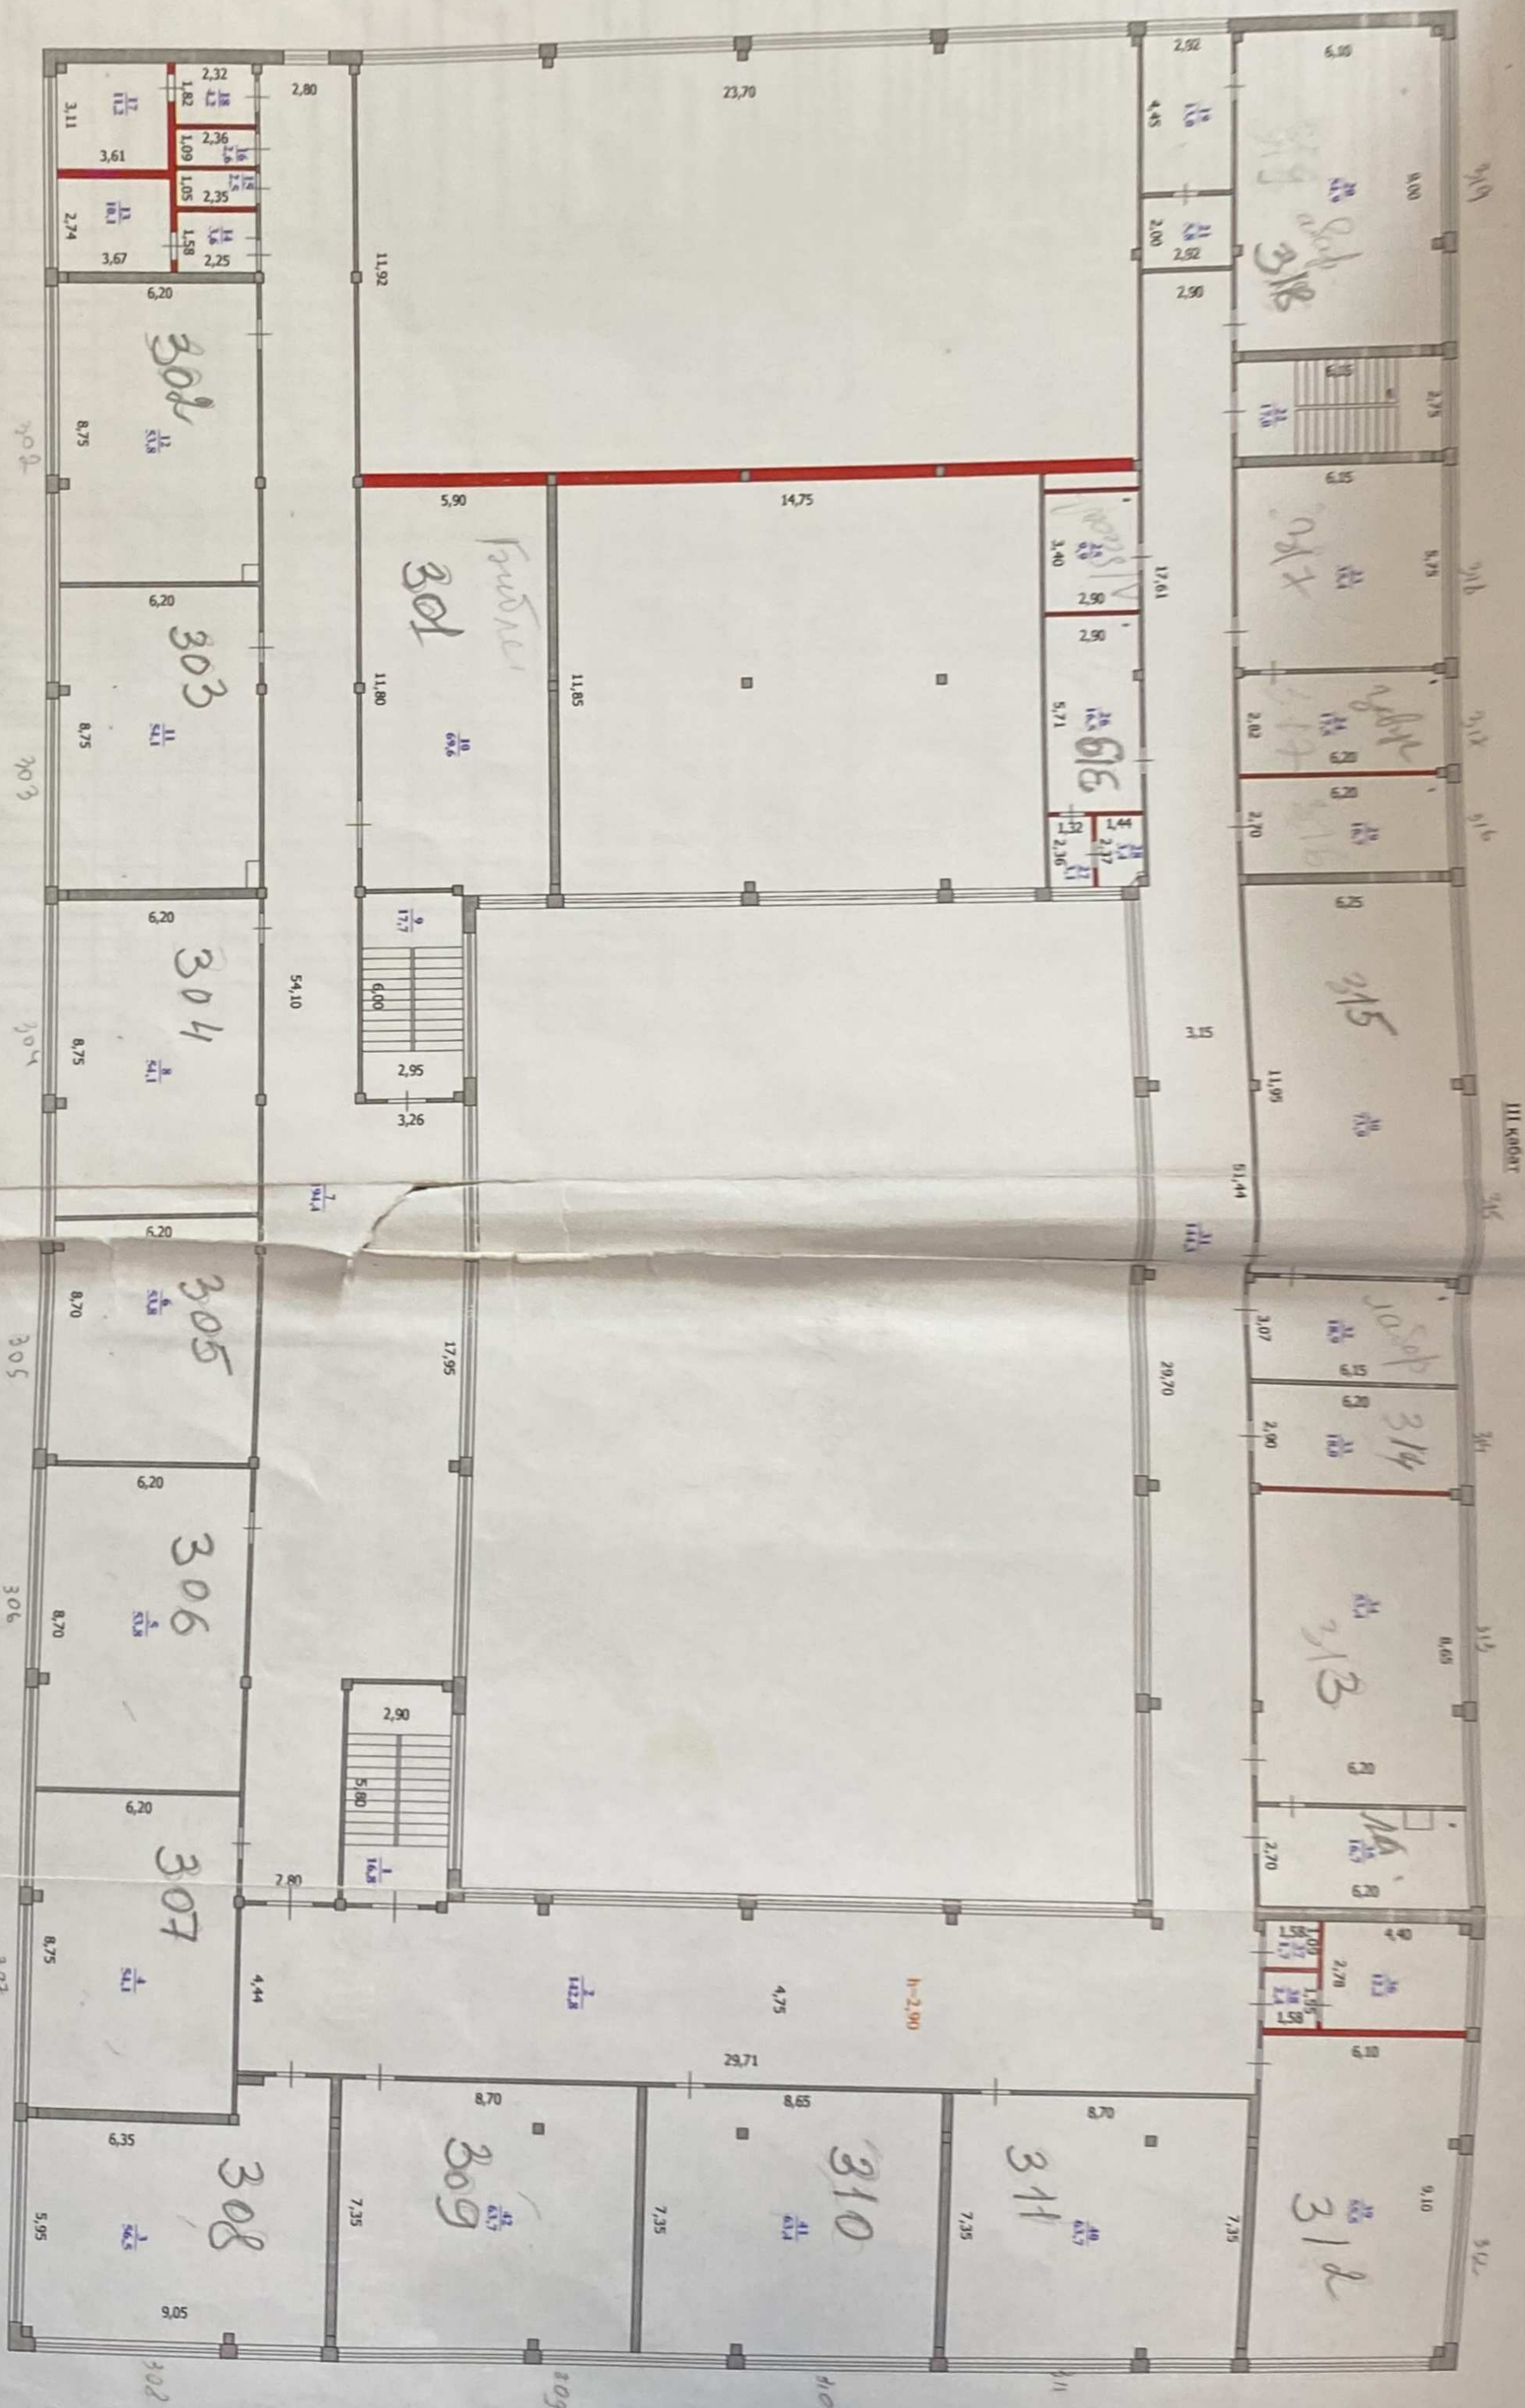

1/2
2000

КР ОМ «ЖУЛДИНМАЙТАН И УЛКЕ ОПТАЛМАН» РИТЕ-НОН БАЛЫС КАЗАКСТАН ОБЛИСТЫК ФИЛИАЛЫ			
Менесини: Орус кесте, М. Ысханов к-д, 111			
Курагынасына кабылгыч жаштар Поштологиялык планга к-рөтүрө		МТ. А	
Күнд	Ойланганы	Аты жөнү	Котас
10.08.15	Василис	Шамаловна О.Ф.	Б.Талды
	Иванов	Аяшев Е.С.	
	Иванов		
	Иванов		

ЖЫЛЖЫМАЙТЫН МУЛІК ОБЪЕКТІСІ ЖОСПАРЫНА ЭКСПЛИКАЦИЯ (к Ф-2)
ЭКСПЛИКАЦИЯ К ПЛАНУ ОБЪЕКТА НЕДВИЖИМОГО ИМУЩЕСТВА (к Ф-2)

[illegible]



Тіркелетін жылжымайтын мүлік объектісіне
(көппәтерлі тұрғын үйлер, офистар, өндірістік, сауда объектілері және т.б.)
ТЕХНИКАЛЫҚ ПАСПОРТ (Н-2) / ТЕХНИЧЕСКИЙ ПАСПОРТ (Ф-2)
на регистрируемые объекты недвижимости
(многоквартирные жилые дома, офисы, промышленные, торговые объекты и т.п.)

1. Облысы	Батыс Қазақстан облысы
Область	Западно-Казахстанская область
2. Ауданы	
Район	
3. Қала (кенті, елді мекені)	Орал қ.
Город (поселок, населенный пункт)	г. Уральск
4. Қаладағы аудан	
Район в городе	
5. Мекен-жайы	М.Ықсанов көш., 111 құр.
Адрес	ул. М.Ихсанова, стр. 111
6. Кадастрлық нөмір	
Кадастровый номер	08:130:013:438:2
7. Түгендеу нөмір	
Инвентарный номер	0801/8883
8. Мақсат арналуы(жоспар бойынша литер)	Мектеп(Б)
Целевое назначение (литер по плану)	Школа(Б)
9. Қордың санаты	тұрғын емес
Категория фонда	нежилой

ЖАЛПЫ МӘЛІМЕТТЕР / ОБЩИЕ СВЕДЕНИЯ

1. Сериясы, жобаның түрі	Б	8. Тұрғын емес үй-жайдың ауданы	
Серия, тип проекта		Площадь нежилых пом-ий	-
2. Қабат саны	3	9. Пәтер саны	-
Число этажей		Число квартир	
3. Құрылыс ауданы	905,5	10. Үй-жайлар, бөлмелер саны	69
Площадь застройки		Число помещений, комнат	
4. Ғимараттың ауқымы	8882	11. Қабырға материалы	кірпіш
Объем здания		Материал стен	кирпич
5. Жалпы алаңы	2040,2	12. Салынған жылы	1987
Общая площадь		Год постройки	
6. Балконның, лоджияның және т.б.		13. Табиғи тозу	10
алаңы		Физический износ	
Площадь балкона, лоджии ж.б.			
7. Тұрғын ауданы			
Жилая площадь			

реестровый № заказ 002064092333

Паспорт
Паспорт составлен 10.08.2015

ж. жасалған
г.

Директордың орынбасары
Заместитель директора (қолы / подпись)



АУДАНДАРДЫҢ ОРНАЛАСУЫ / РАСПРЕДЕЛЕНИЕ ПЛОЩАДИ

№		Жеке пәтерлерде / В отдельных квартирах	Коридор типті жайларда / В помещениях	Жатакана-ларда / В общежи-тиях	Қонақ үйлерде/ В гостиницах	Аудандардың жалпы санынан / Из общего числа площади				Барактарда / в бараках	Бөлме саны бойынша пәтерлердің орналасуы/ Распределение квартир по числу комнат				
						Мансардаларда a/ в мансардах	Жергіліктілерде / в подвалах	Қоқытқандарда / в подвалах	Қоқытқандарда / в подвалах		1 бөлмелі/ 1-комнатные	2 бөлмелі/ 2-комнатные	3 бөлмелі/ 3-комнатные	4 бөлмелі/ 4-комнатные	5 бөлмелі/ 5-комнатные
01	Тұрғын пәтерлер саны / Количество квартир														
02	Тұрғын бөлмелер саны / Количество жилых помещений														
03	Жалпы аудан, м2 / Общая площадь, м2														
04	Тұрғын аудан, м2 / Жилая площадь, м2														

ТҰРҒЫН ЕМЕС ЖАЙЛАР / НЕЖИЛЫЕ ПОМЕЩЕНИЯ

Аудан/ Площадь	1	2	3	4	5	6	7	8	9	10	11	12	13	14	15	16	17	Барлығы/ Всего
Тұрғын емес жайлардағы Тұрғын ауданы / Жилая площадь в нежилом помещении			Саудалық/ Торғая	Өнеркәсіп-өндірістік құрылыстар және өндіріс-өндіріс құрылыстары	Қоймалық / Складская	Тұрмыстық қызмет көрсету / Бытового обслуживания	Ғаражлар / Ғаражи	Қоғамдық ұйымдар мен мекемелер және т.б. / Орга- низаций и учреждений управления, научных, бан- ковских, общественных и т. д.	Қоғамдық тамақ / Общественного питания	Білім мекемелері / Учреждений образования	Транспорттық ғимараттар және құрылыстар/ Транспортных зданий и сооружений	Емдеуге арналған, денсаулық сақтау/ Здравоохранения, лечебного назначения	Дене мәдениеті және спорт/ Физкультуры и спорт	Мәдениет және өнер мекемелері/ Учреждений культуры и спорта	Инженерлік желілер құрылыс/ Сооружений инженерных сетей	Басқа/ Прочие		
Негізгі / Основная										1303,2								1303,2
Көмекші / Вспомогательная										737,0								737,0

2040,2

НЕГІЗГІ ҚҰРЫЛЫСТЫҢ КОНСТРУКТИВТІК ЭЛЕМЕНТТЕРІНІҢ ТЕХНИКАЛЫҚ СИПАТТАМАСЫ
ТЕХНИЧЕСКОЕ ОПИСАНИЕ КОНСТРУКТИВНЫХ ЭЛЕМЕНТОВ ОСНОВНОГО СТРОЕНИЯ

Конструктивтік элементтердің атауы Наименование конструктивных элементов		Конструктивтік элементтердің сипаттамасы (материал, өрленуі және т.б.) Описание конструктивных элементов (материал, отделка и т.д.)	Техникалық жағдайы (отыруы, шіруі, жарылуы және т.б.) Техническое состояние (осадка, гниль, трещины и т.д.)	Тозу % Износ %	Ағымдағы өзгерістер / Текущие изменения
2		3	4	5	6
- Школа					
Іргетасы Фундамент		т/б блоктар ж/б блоки	Қанағаттанарлық Удовлетворительное	25	
a)	ішкі және сыртқы тұрақты қабырғалары наружные и внутренние капитальные стены	кірпіш кирпич	Қанағаттанарлық Удовлетворительное	25	
б)	ара қабырға перегородки	кірпіш кирпич	Қанағаттанарлық Удовлетворительное	25	
Аражабын Перекрытия	шатырлық чердачное	т/б плиталар ж/б плиты	Қанағаттанарлық Удовлетворительное	25	
	қабатаралық междуэтажное	т/б плиталар ж/б плиты	Қанағаттанарлық Удовлетворительное	25	
шатыр кровля		профилді тақта профлист	Жақсы Хорошее		
Еден Полы	1-ші қабаттың 1-го этажа	плитка плитка	Жақсы Хорошее		
	келесі қабаттардың последующих этажей	плитка плитка	Жақсы Хорошее		
Ойықтар Проемы	терезелер окна	металлопластик металлопластик	Жақсы Хорошее		
	есіктер двери	қималы филенчатые	Жақсы Хорошее		
Өрлеу жұмыстары Отделочные работы	ішкі внутренние	сырланған штукатурка	Жақсы Хорошее	5	
	сыртқы наружные	тігістерді сөгу расшивка швов	Жақсы Хорошее		
Ыстық су мен қамтамастандырылған Горячее водоснабжение		иә / да			
Су құбыры / Водопровод		иә / да			
Канализация / Канализация		иә / да			
Электрмен жарықтандыру Электроосвещение		иә / да			
Жылу Отопление	пешті / печное				
	газ пешті / печное газовое				
	ЖЭО-нан / от ТЭЦ		иә / да		
	АГВ-дан / от АГВ				
	жеке жылу қондырғылнан от индивидуальной отопительной установки	газбен на газе			
		қатты отын мен на твердом топливе			
	аудандық қазандығынан от районной котельной	газбен на газе			
		қатты отын мен на твердом топливе			
Басқа жұмыстар / Разные работы				10%	

никалық паспортқа қоса берілетін құжаттардың тізбесі
ечень документов, прилагаемых к техническому паспорту:

1. Қабаттық жоспарлар
Поэтажные планы
2. Қабаттық жоспарларға экспликация
Экспликация к поэтажным планам
3. Ерекше белгілері
Особые отметки

$$S_{п} = 7,20 \cdot 10,10 = 72,7 \quad V_{п} = 72,7 \cdot 2,60 = 189$$
$$S_1 = \text{рассчет Автокад} = 905,5 \quad V_1 = 905,5 \cdot 3,2 = 2898$$
$$S_2 = \text{рассчет Автокад} = 905,5 \quad V_2 = 905,5 \cdot 3,2 = 2898$$
$$S_3 = \text{рассчет Автокад} = 905,5 \quad V_3 = 905,5 \cdot 3,2 = 2898$$

$$V = 189 + 2898 + 2898 + 2898 = 8882$$

ЖЕР УЧАСКЕСІНІҢ ЭКСПЛИКАЦИЯСЫ, М2
ЭКСПЛИКАЦИЯ ЗЕМЕЛЬНОГО УЧАСТКА, м2

Жер бағытын өзгертетін құжаттар бойынша / По землеотводным документам	Шыңдығында пайдаланғаны бойынша / По фактическому использованию	Салынған аудан, м2 / Застроенная площадь, м2				Салынбаған аудан / Незастроенная площадь												
		барлығы / всего	негізгі құрылыс астында/ под основными строениями	Басқа да салулар мен құрылыс астында/ под прочими строениями	асфальт жабулар / асфальтовые покрытия	Басқа да аймаст. / прочие замощения	топырақ / грунт	Барлығы/ всего	Спортык/ спортивные	Балалардың/ детские	шаруашылық/ хозяйственные	Барлығы/ всего	оның ішінде/ в том числе					басқа/ прочие
		3	4	5	6	7	8	9	10	11	12	13	14	15	16	17	18	
21000 кв.м.	21000 кв.м.	3132,1	3132,1				17867,9											
1	2																	

Негізгі және қызметтік құрылыстардың, суық жалғай салынғандардың, подвалдардың, аула құрылыстарының, жолдардың тағайындауы мен сипаттамасы/ Назначение и характеристика основных и служебных строений, холодных пристроек, подвалов, дворовых сооружений, замощений

Конструктивтік элементтердің сипаттамасы / Описание конструктивных элементов																
Жоспар бойынша литер / Литер по плану	Тағайындау / Назначение	Ауданы, м2 / Площадь, м2	Көлемі, м3 / Объем, м3	Тозу / Износ, %	іргетас / фундамент	қабырғалар және қалқалар / стены и перегородки	жабылулар/ перекрытия	төбе жабындысы/ кровля	едендер / полы	ойықтар / проемы						
1	2	3	4	5	6	7	8	9	10	11						
Б	мектеп	905,5	8882	10	т/б блоктар ж/б блоки	кірпіш	т/б плиталар ж/б плиты;	профилді тақта	плитка	металлопластик						
	школа					кирпич		профлист	плитка	металлопластик						


Орындаған маман Адаев Е.С.
Выполнил специалист (Т.А.Ә., қолы / Ф.И.О., подпись)

Бөлім басшысы Шаповалова О.Ф.
Руководитель отдела (Т.А.Ә., қолы / Ф.И.О., подпись)


07.08.2015 ж. жағдайына құрастырылған

реестровый № заказ 002064092333

төле

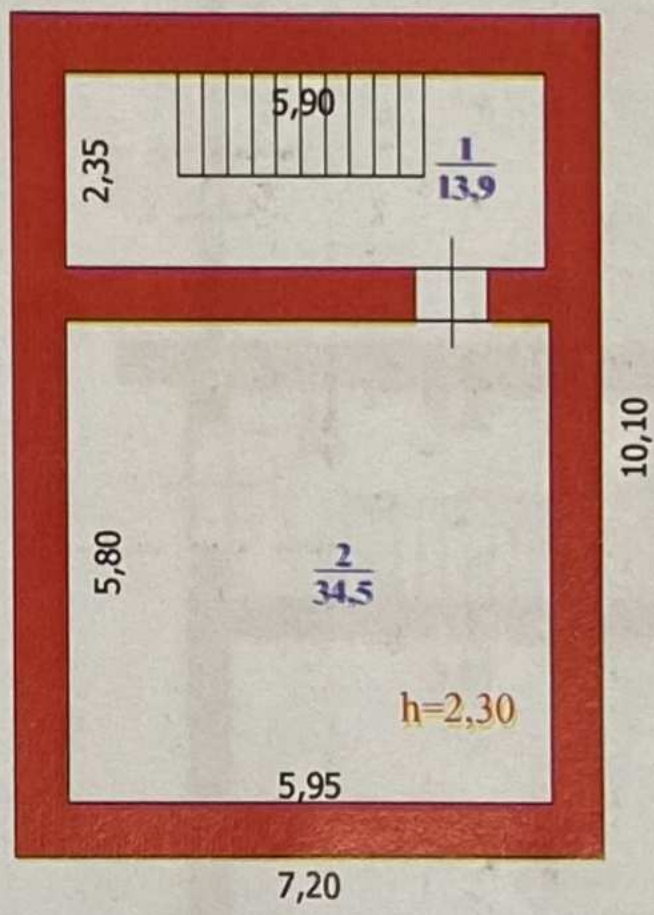

ҚР ӘМ «ЖЫЛЖЫМАЙТЫН МҮЛІК ОРТАЛЫҒЫ» РМҚ-НЫҢ БАТЫС ҚАЗАҚСТАН ОБЛЫСТЫҚ ФИЛИАЛЫ			
Мекенжайы: Орал қ-сы, М. Ықсанов к-сі, 111			
Құрылысқа қабаттық жоспар Позтажный план на строение			лит. Б
			М1:200
Күні	Орындаған	Аты-жөні	Қолы
10.08.15	Басшы	Шаповалова О.Ф.	
	Инженер	Адаев Е.С.	
	Инженер		
	Инженер		

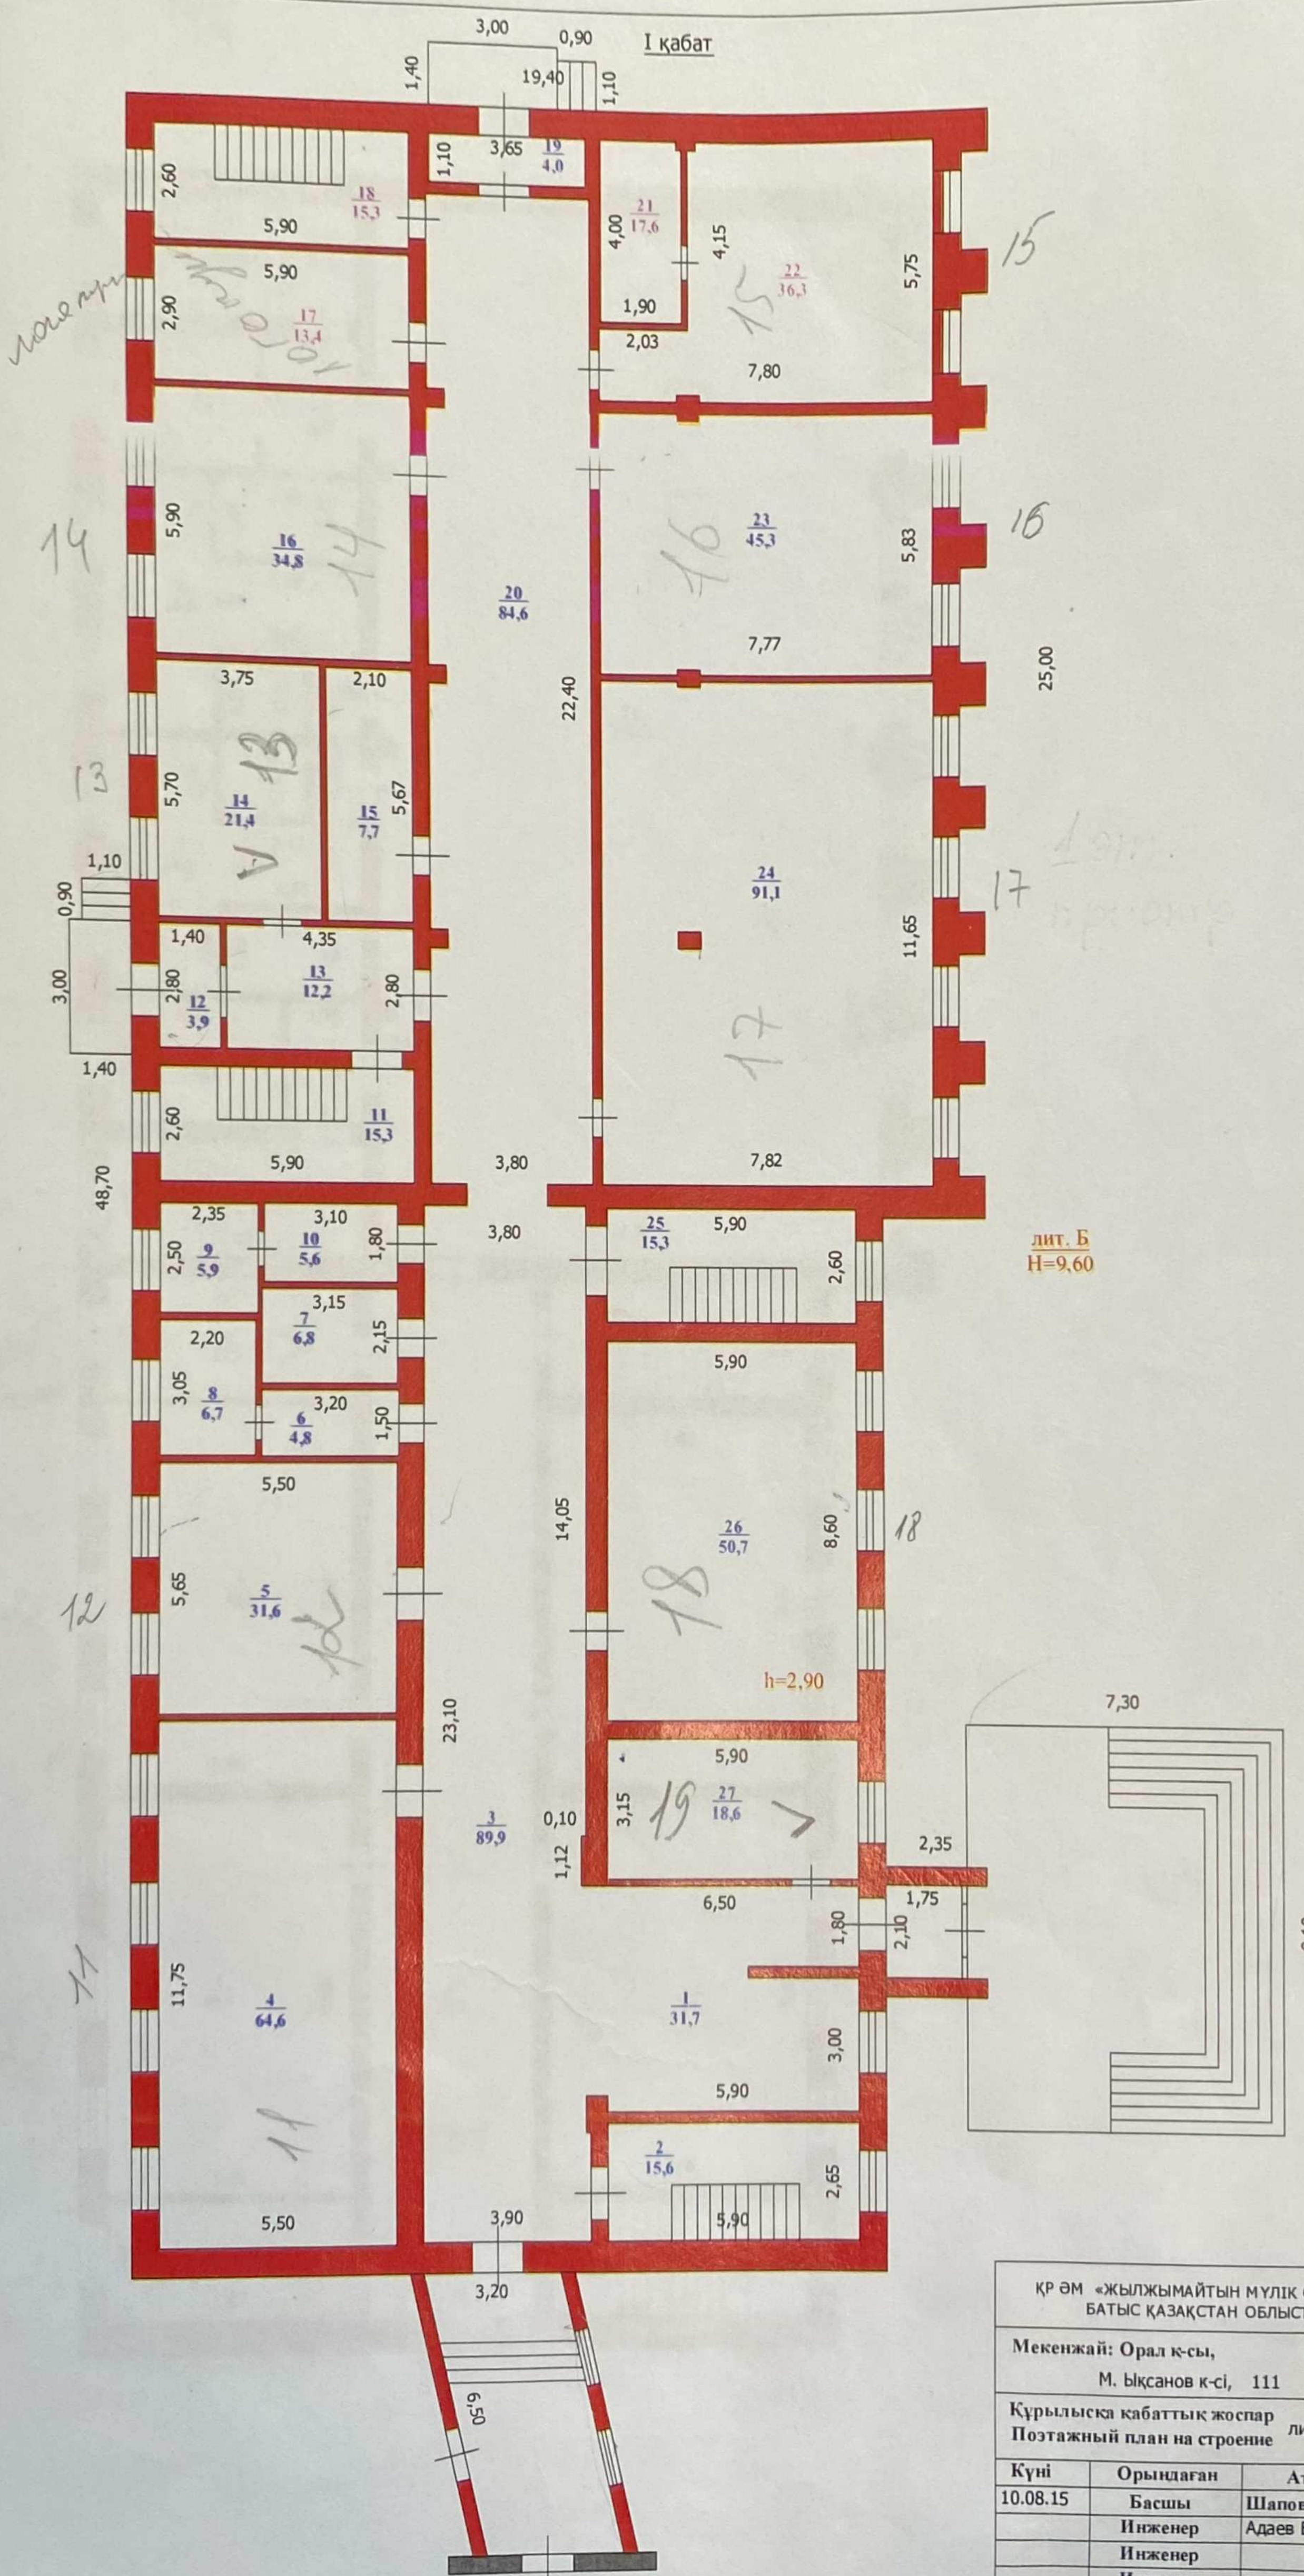

ҚР ӘМ «ЖЫЛЖЫМАЙТЫН МҮЛІК ОРТАЛЫҒЫ» РМҚ-НЫҢ БАТЫС ҚАЗАҚСТАН ОБЛЫСТЫҚ ФИЛИАЛЫ			
Мекенжай: Орал қ-сы, М. Ықсанов к-сі, 111			
Құрылысқа қабаттық жоспар Позтажный план на строение			лит. Б
			М1:200
Күні	Орындаған	Аты-жөні	Қолы
10.08.15	Басшы	Шаповалова О.Ф.	
	Инженер	Адаев Е.С.	
	Инженер		
	Инженер		

III қабат

18

31
32
33
34



30 м.
10 м.

35
36

ҚР ӘМ «ЖЫЛЖЫМАЙТЫН МҮЛІК ОРТАЛЫҒЫ» РМҚ-НЫҢ БАТЫС ҚАЗАҚСТАН ОБЛЫСТЫҚ ФИЛИАЛЫ			
Мекенжай: Орал қ-сы, М. Ықсанов к-сі, 111			
Құрылысқа қабаттық жоспар Позтажный план на строение			лит. Б
М1:200			
Күні	Орындаған	Аты-жөні	Қолы
10.08.15	Басшы	Шаповалова О.Ф.	
	Инженер	Адаев Е.С.	
	Инженер		
	Инженер		

ЖЫЛЖЫМАЙТЫН МУЛІК ОБЪЕКТІСІ ЖОСПАРЫНА ЭКСПЛИКАЦИЯ (к Ф-2)
ЭКСПЛИКАЦИЯ К ПЛАНУ ОБЪЕКТА НЕДВИЖИМОГО ИМУЩЕСТВА (к Ф-2)

Жазылу уакыты / Дата записи	Жоспар бойынша литері / Литер по плану	Кабаттар / Этажи	Үйінің, пәтердің нөмірі / Номер помещения, квартиры	Үйінің, пәтердің белгілерінің нөмірі / Номер частей помещения, квартиры	Үйінің, пәтердің белгілерінің пайдалануының белгіленуі / Назначение частей помещения, квартиры	Ішкі өлшемі бойынша алаң (кв.м.) оның ішінде	
						Площадь по внутреннему обмеру (кв. м.), в том числе	
						Жалпы / Общая	Пайдалы / Полезная	Түргін / Жилая	Түргін емес / Нежилая	Бөлек пәтерлерде / В отдельных квартирах	Жатақхана ларда / В общежитиях	Қонақ үйлерде / В гостиницах	Саудалық / Торговая	Өнеркәсіптік - өндірістік жайлар мен ғимараттар / Промыш.-производ. зданий и сооружений	Коймақ / Складская	Халыққа бйім беру мекемелері / Учреждения народного образования	Тұрмыстық қызмет көрсету кәсіпорындары / Предприятия бытового обслуживания	Банкары, ғылыми, банкетер, қоғамдық және ұйымдар мен мекемелер / Организации и учреждения	Кәсіпорындары / Предприятия общественного питания	Денсаулық сақтау, емдеу бағытындағы мекемелер / Учреждения здравоохранения, лечебного назначения	Дене шынықтыру, спорттық / Физкультурно - спортивная	Дене шынықтыру және өнерлік мекемелер / Учреждения культуры и искусства	Көліктік жайлар мен ғимараттар / Транспортных зданий и сооружений	Инженерлік желілер құрылысы / Сооружений инженерных сетей	Таражаттар / Таражы	Басқалар / Прочие	
1	10.08.15	Б	II		1	коридор	31,7	31,7	



Тіркелетін жылжымайтын мүлік объектісіне
(көппәтерлі тұрғын үйлер, офистар, өндірістік, сауда объектілері және т.б.)
ТЕХНИКАЛЫҚ ПАСПОРТ (Н-2) / ТЕХНИЧЕСКИЙ ПАСПОРТ (Ф-2)
на регистрируемые объекты недвижимости
(многоквартирные жилые дома, офисы, промышленные, торговые объекты и т.п.)

1. Облысы Область	Батыс Қазақстан облысы
2. Ауданы Район	Западно-Казахстанская область
3. Қала (кенті, елді мекені) Город (поселок, населенный пункт)	Орал қ. г. Уральск
4. Қаладағы аудан Район в городе	
5. Мекен-жайы Адрес	М.Ықсанов көш., 111 құр. ул. М.Ихсанова, стр. 111
6. Кадастрлық нөмір Кадастровый номер	08:130:013:438:3
7. Түгендеу нөмір Инвентарный номер	0801/8883
8. Мақсат арналуы(жоспар бойынша литер) Целевое назначение (литер по плану)	Мектеп(В) Школа(В)
9. Қордың санаты Категория фонда	тұрғын емес нежилой

ЖАЛПЫ МӘЛІМЕТТЕР / ОБЩИЕ СВЕДЕНИЯ

1. Сериясы, жобаның түрі Серия, тип проекта	В	8. Тұрғын емес үй-жайдың ауданы Площадь нежилых пом-ий	-
2. Қабат саны Число этажей	1	9. Пәтер саны Число квартир	-
3. Құрылыс ауданы Площадь застройки	104,4	10. Үй-жайлар, бөлмелер саны Число помещений, комнат	3
4. Ғимараттың ауқымы Объем здания	334	11. Қабырға материалы Материал стен	кірпіш кирпич
5. Жалпы алаңы Общая площадь	87,2	12. Салынған жылы Год постройки	1987
6. Балконның, лоджияның және т.б. алаңы		13. Табиғи тозу Физический износ	10
Площадь балкона, лоджии ж.б.			
7. Тұрғын ауданы Жилая площадь			

реестровый № заказ 002064092333

Паспорт
Паспорт составлен 10.08.2015

ж. жасалған
г.

Директордың орынбасары
Заместитель директора (қолы / подпись)

Киматов С.Т.



АУДАНДАРДЫҢ ОРНАЛАСУЫ / РАСПРЕДЕЛЕНИЕ ПЛОЩАДИ

№	Тұрғын пәтерлер саны / Количество квартир	Жеке пәтерлерде / В отдельных квартирах	Коридор типті жайларда / В помещениях	Жатакана-ларда / В общежи-тиях	Қонақ үйлерде/ В гостиницах	Аудандардың жалпы санынан / Из общего числа площади				Бөлме саны бойынша пәтерлердің орналасуы/ Распределение квартир по числу комнат					
						Мансардаларда а/ в мансардах	Жергілерде / в подвалах	Қокальды кабаттарда / в пок.этажах	Барактарда / в бараках	1 бөлмелі/ 1-комнатные	2 бөлмелі/ 2-комнатные	3 бөлмелі/ 3-комнатные	4 бөлмелі/ 4-комнатные	5 бөлмелі/ 5-комнатные	
01	Тұрғын бөлмелер саны / Количество жилых помещений														
02	Жалпы аудан, м2 / Общая площадь, м2														
03	Тұрғын аудан, м2 / Жилая площадь, м2														
04															

ТҰРҒЫН ЕМЕС ЖАЙЛАР / НЕЖИЛЫЕ ПОМЕЩЕНИЯ

Аудан/ Площадь	Тұрғын емес жайлардағы тұрғын ауданы / Житая піншады в нежилым помещених	Саудалы/ Торғая	Өнеркәсіп-өндірістік ғимараттар және құрылыстар / Промышленно- производственных зданий и сооружений	Қоймалық / Складская	Тұрмыстық қызмет көрсету / Бытового обслуживания	Тарақтар / Таражи	Басқару, ғылыми, банктік, мекемелер және т.б. / Орга- низаций и учреждений	Ковских, общественных и т. д.	Қоғамдық тамақ / Общественного питания	Білім мекемелері / Учреждений образования	Транспорттық ғимараттар және құрылыстар/ Транспортных зданий и сооружений	Емдеуге арналған, денсаулық сақтау/ Здравоохранения, лечебного назначения	Дене мәдениеті және спорт/ Физкультуры и спорт	Мәдениет және өнер мекемелері/ Учреждений культуры и спорта	Инженерлік желілер құрылыс/ Сооружений инженерных сетей	Басқа/ Прочие	Барлығы/ Всего
1	2	3	4	5	6	7	8	9	10	11	12	13	14	15	16	17	
Негізгі / Основная									83,3								83,3
Көмекші / Вспомогательная									3,9								3,9

842

НЕГІЗГІ ҚҰРЫЛЫСТЫҢ КОНСТРУКТИВТІК ЭЛЕМЕНТТЕРІНІҢ ТЕХНИКАЛЫҚ СИПАТТАМАСЫ
ТЕХНИЧЕСКОЕ ОПИСАНИЕ КОНСТРУКТИВНЫХ ЭЛЕМЕНТОВ ОСНОВНОГО СТРОЕНИЯ

Конструктивтік элементтердің атауы Наименование конструктивных элементов			Конструктивтік элементтердің сипаттамасы (материал, өрленуі және т.б.) Описание конструктивных элементов (материал, отделка и т.д.)	Техникалық жағдайы (отыруы, шіруі, жарылуы және т.б.) Техническое состояние (осадка, гниль, трещины и т.д.)	Тозу % Износ %	Ағымдағы өзгерістер / Текущие изменения
2			3	4	5	6
Школа						
Іргетасы Фундамент			т/б блоктар ж/б блоки	Қанағаттанарлық Удовлетворительное	25	
а)	ішкі және сыртқы тұрақты қабырғалары наружные и внутренние капитальные стены		кірпіш кирпич	Қанағаттанарлық Удовлетворительное	25	
б)	ара қабырға перегородки		кірпіш кирпич	Қанағаттанарлық Удовлетворительное	25	
Аражабын Перекрытия	шатырлық чердачное		т/б плиталар ж/б плиты	Қанағаттанарлық Удовлетворительное	25	
	қабатаралық междуэтажное					
шатыр кровля						
Еден Полы	1-ші қабаттың 1-го этажа		плитка плитка	Жақсы Хорошее		
	келесі қабаттардың последующих этажей		плитка плитка	Жақсы Хорошее		
Ойықтар Проемы	терезелер окна		металлопластик металлопластик	Жақсы Хорошее		
	есіктер двери		қималы филенчатые	Жақсы Хорошее		
Өрлеу жұмыстары Отделочные работы	ішкі внутренние		сырланған штукатурка	Жақсы Хорошее		
	сыртқы наружные		тігістерді сөгу расшивка швов	Жақсы Хорошее		
Ыстық су мен қамтамастандырылған Горячее водоснабжение						
Су құбыры / Водопровод						
Канализация / Канализация						
Электрмен жарықтандыру Электроосвещение			иә / да			
Жылу Отопление	пешті / печное					
	газ пешті / печное газовое					
	ЖЭО-нан / от ТЭЦ		иә / да			
	АГВ-дан / от АГВ					
	жеке жылу қондырғылнан от индивидуальной отопительной установки	газбен на газе				
		қатты отын мен на твердом топливе				
	аудандық қазандығынан от районной котельной	газбен на газе				
		қатты отын мен на твердом топливе				
Басқа жұмыстар / Разные работы					10	

никалық паспортқа қоса берілетін құжаттардың тізбесі
ечень документов, прилагаемых к техническому паспорту:

- Қабаттық жоспарлар
Поэтажные планы
- Қабаттық жоспарларға экспликация
Экспликация к поэтажным планам
- Ерекше белгілері
Особые отметки

$S = \text{расчет Автокад} = 104,4 \quad V = 104,4 \cdot 3,20 = 334$

ЖЕР УЧАСКЕСІНІҢ ЭКСПЛИКАЦИЯСЫ, М2
ЭКСПЛИКАЦИЯ ЗЕМЕЛЬНОГО УЧАСТКА, М2

Жер бағытын өзгертетін құжаттар бойынша / По землеотводным документам	Шындығында пайдаланғаны бойынша / По фактическому использованию	Салынған аудан, м2 / Застроенная площадь, м2				Салынбаған аудан / Незастроенная площадь												
		Барлығы / всего	негізгі құрылыс астында/ под основными строениями	Басқа да салулар мен құрылыс астында/ под прочими строениями	асфальт жабулар / асфальтовые покрытия	Басқа да аймаст. / прочие замощения	топырақ / грунт	Жабдықталған аудандар/ оборудованные площадки				Барлығы/ всего	жасыл отырғызулар/ зеленые насаждения					
								Барлығы/ всего	Спорттық/ спортивные	балалардың/ детские	шаруашылық/ хозяйственные		Барлығы/ всего	ағашты көгал алаң/ газон с деревьями	жемісті бақ/ плодovый сад	көгал алаң, тұл өсетін клумба/ газоны, цветники	бақша/ огород	Басқа/ прочие
1	2	3	4	5	6	7	8	9	10	11	12	13	14	15	16	17	18	
21000 кв.м.	21000 кв.м.	3132,1	3132,1				17867,9											

Негізгі және қызметтік құрылыстардың, суық жалғай салынғандардың, подвалдардың, аула құрылыстарының, жолдардың тағайындауы мен сипаттамасы/ Назначение и характеристика основных и служебных строений, холодных пристроек, подвалов, дворовых сооружений, замощений


Жоспар бойынша литер / Литер по плану		Тағайындау / Назначение		Ауданы, м2 / Площадь, м2	Көлемі, м3 / Объем, м3	Тозу / Износ, %	Конструктивтік элементтердің сипаттамасы / Описание конструктивных элементов					ойықтар / проемы		
							іргетас / фундамент	қабырғалар және қалқалар / стены и перегородки	жабылулар/ перекрытия	төбе жабындысы/ кровля	едендер / полы			
1		2		3	4	5	6	7	8	9	10			11
В	мектеп школа			104,4	334	10	т/б блоктар ж/б блоки	кірпіш кирпич			плитка плитка			металлопластик металлопластик

Орындаған маман Адаев Е.С. Бөлім басшысы Шаповалова О.Ф.
Выполнил специалист (Т.А.Ә., қолы / Ф.И.О., подпись) Руководитель отдела (Т.А.Ә., қолы / Ф.И.О., подпись)

07.08.2015 ж. жағдайына құрастырылған

реестровый № заказ 002064092333

I кабат

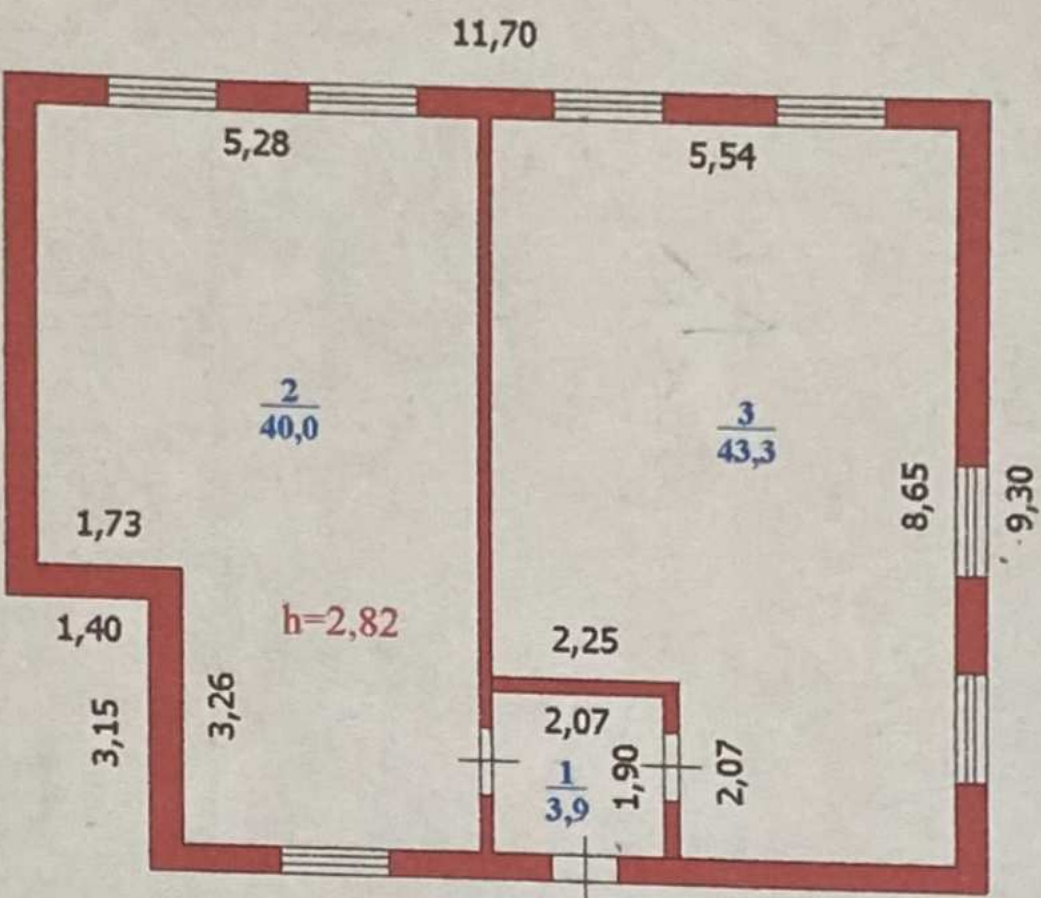

лит. В
H=3,20

ҚР ӘМ «ЖЫЛЖЫМАЙТЫН МҮЛІК ОРТАЛЫҒЫ» РМҚ-НЫҢ БАТЫС ҚАЗАҚСТАН ОБЛЫСТЫҚ ФИЛИАЛЫ			
Мекенжай: Орал қ-сы, М. Ықанов к-сі, 111			
Құрылысқа қабаттық жоспар Позтажный план на строение			лит. В
			М1:200
Күні	Орындаған	Аты-жөні	қолы
10.08.15	Басшы	Шаповалова О.Ф.	
	Инженер	Адаев Е.С.	
	Инженер		
	Инженер		

25

Бөлім басшысы
Руководитель отдела

О. Мовсис

Шаповалова О. Ф.

Адаев Е.С.

10.08.2015